



Résidence "Saint Vincent" Bd Jean Jaurès 11000 - Carcassonne

Appartement B43 - Niveau 4

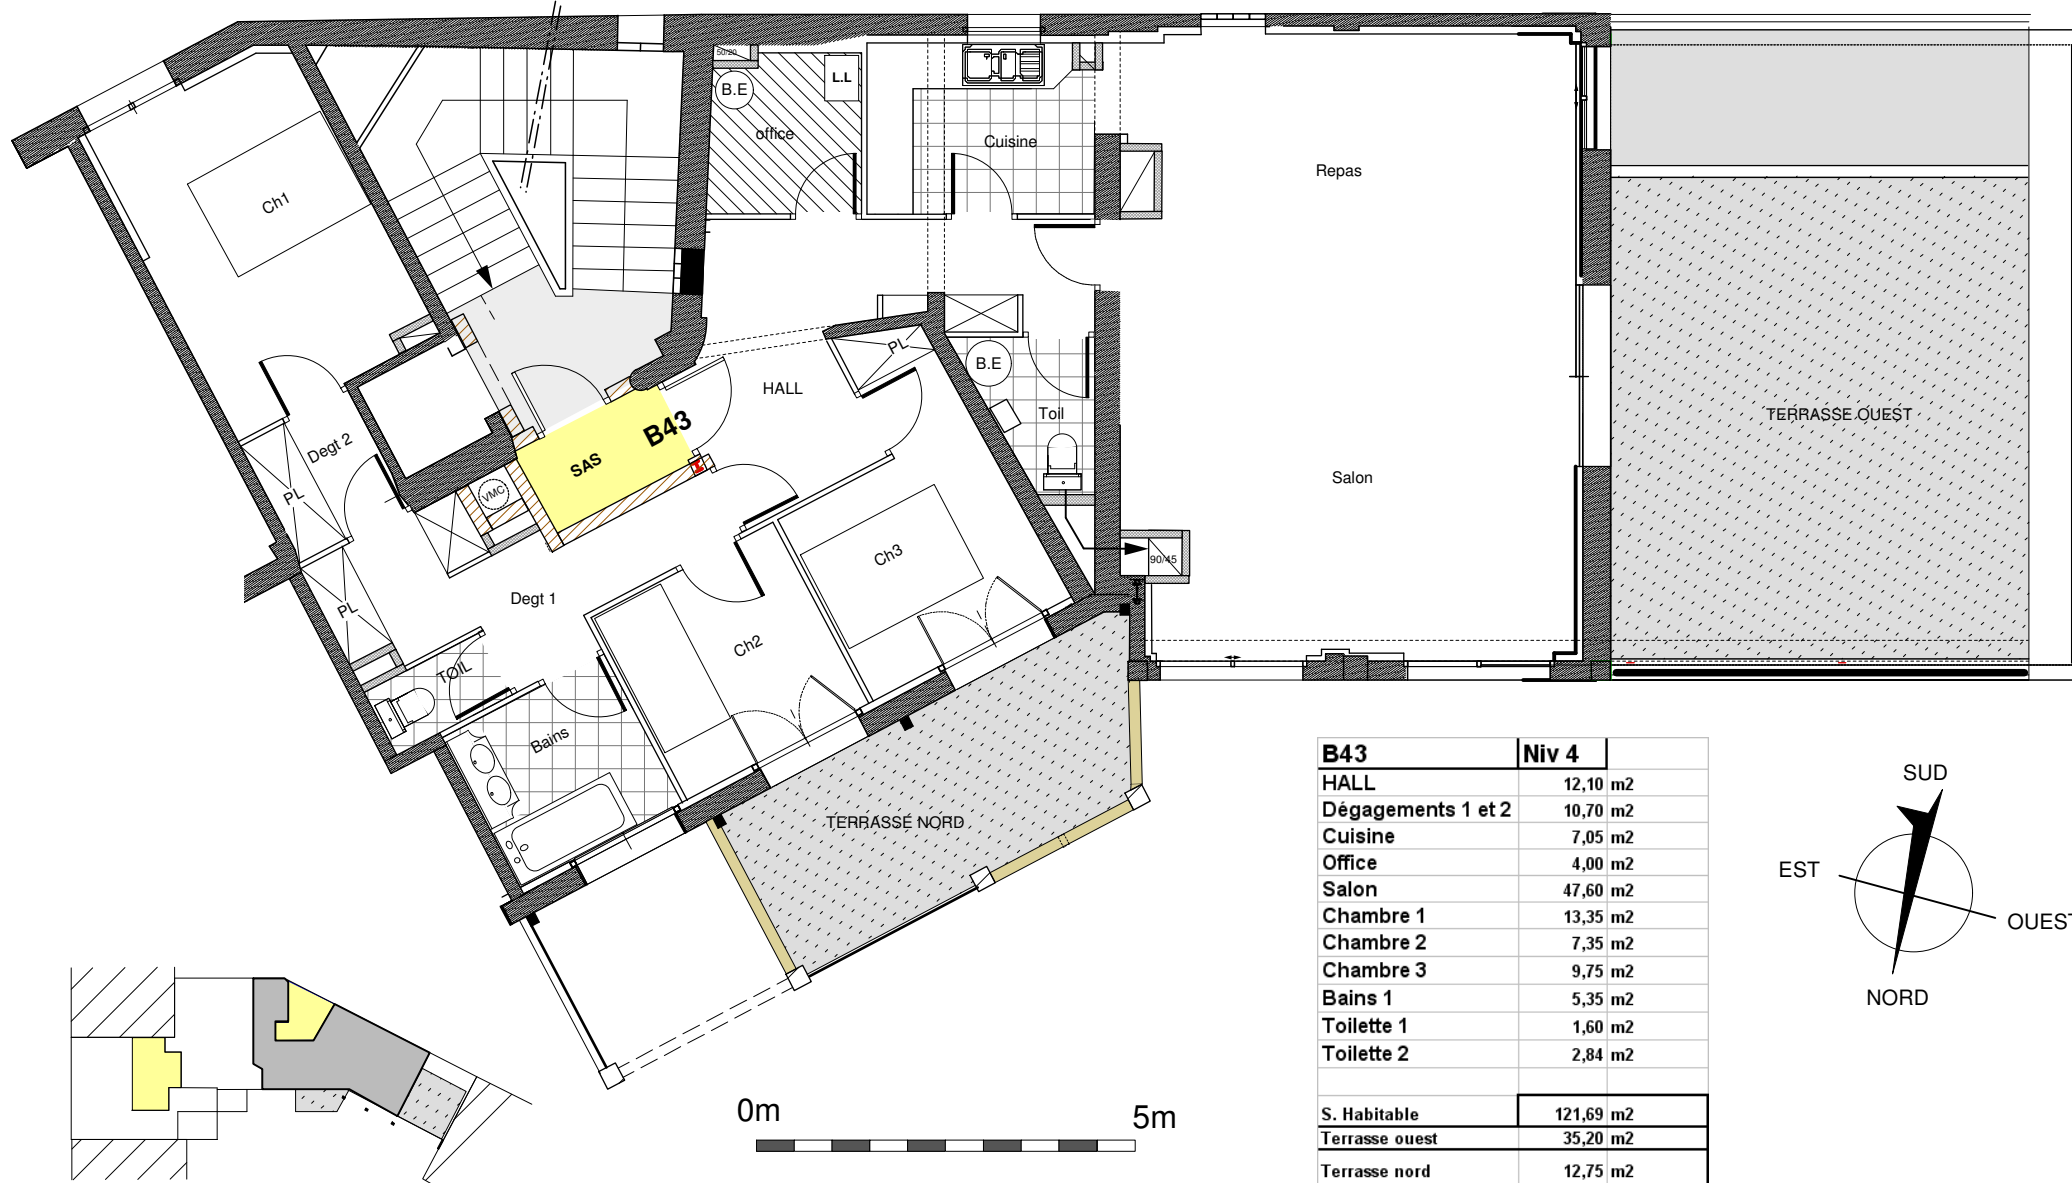

B43	Niv 4
HALL	12,10 m ²
Dégagements 1 et 2	10,70 m ²
Cuisine	7,05 m ²
Office	4,00 m ²
Salon	47,60 m ²
Chambre 1	13,35 m ²
Chambre 2	7,35 m ²
Chambre 3	9,75 m ²
Bains 1	5,35 m ²
Toilette 1	1,60 m ²
Toilette 2	2,84 m ²
<hr/>	
S. Habitable	121,69 m ²
Terrasse ouest	35,20 m ²
Terrasse nord	12,75 m ²

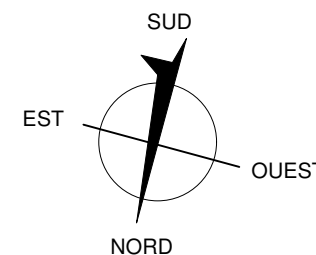

Surface : 121.69m²
Terrasse nord : 12.75m²
Terrasse ouest : 35.20m²