


RESIDENCE Saint VINCENT

Appartement niveau 6

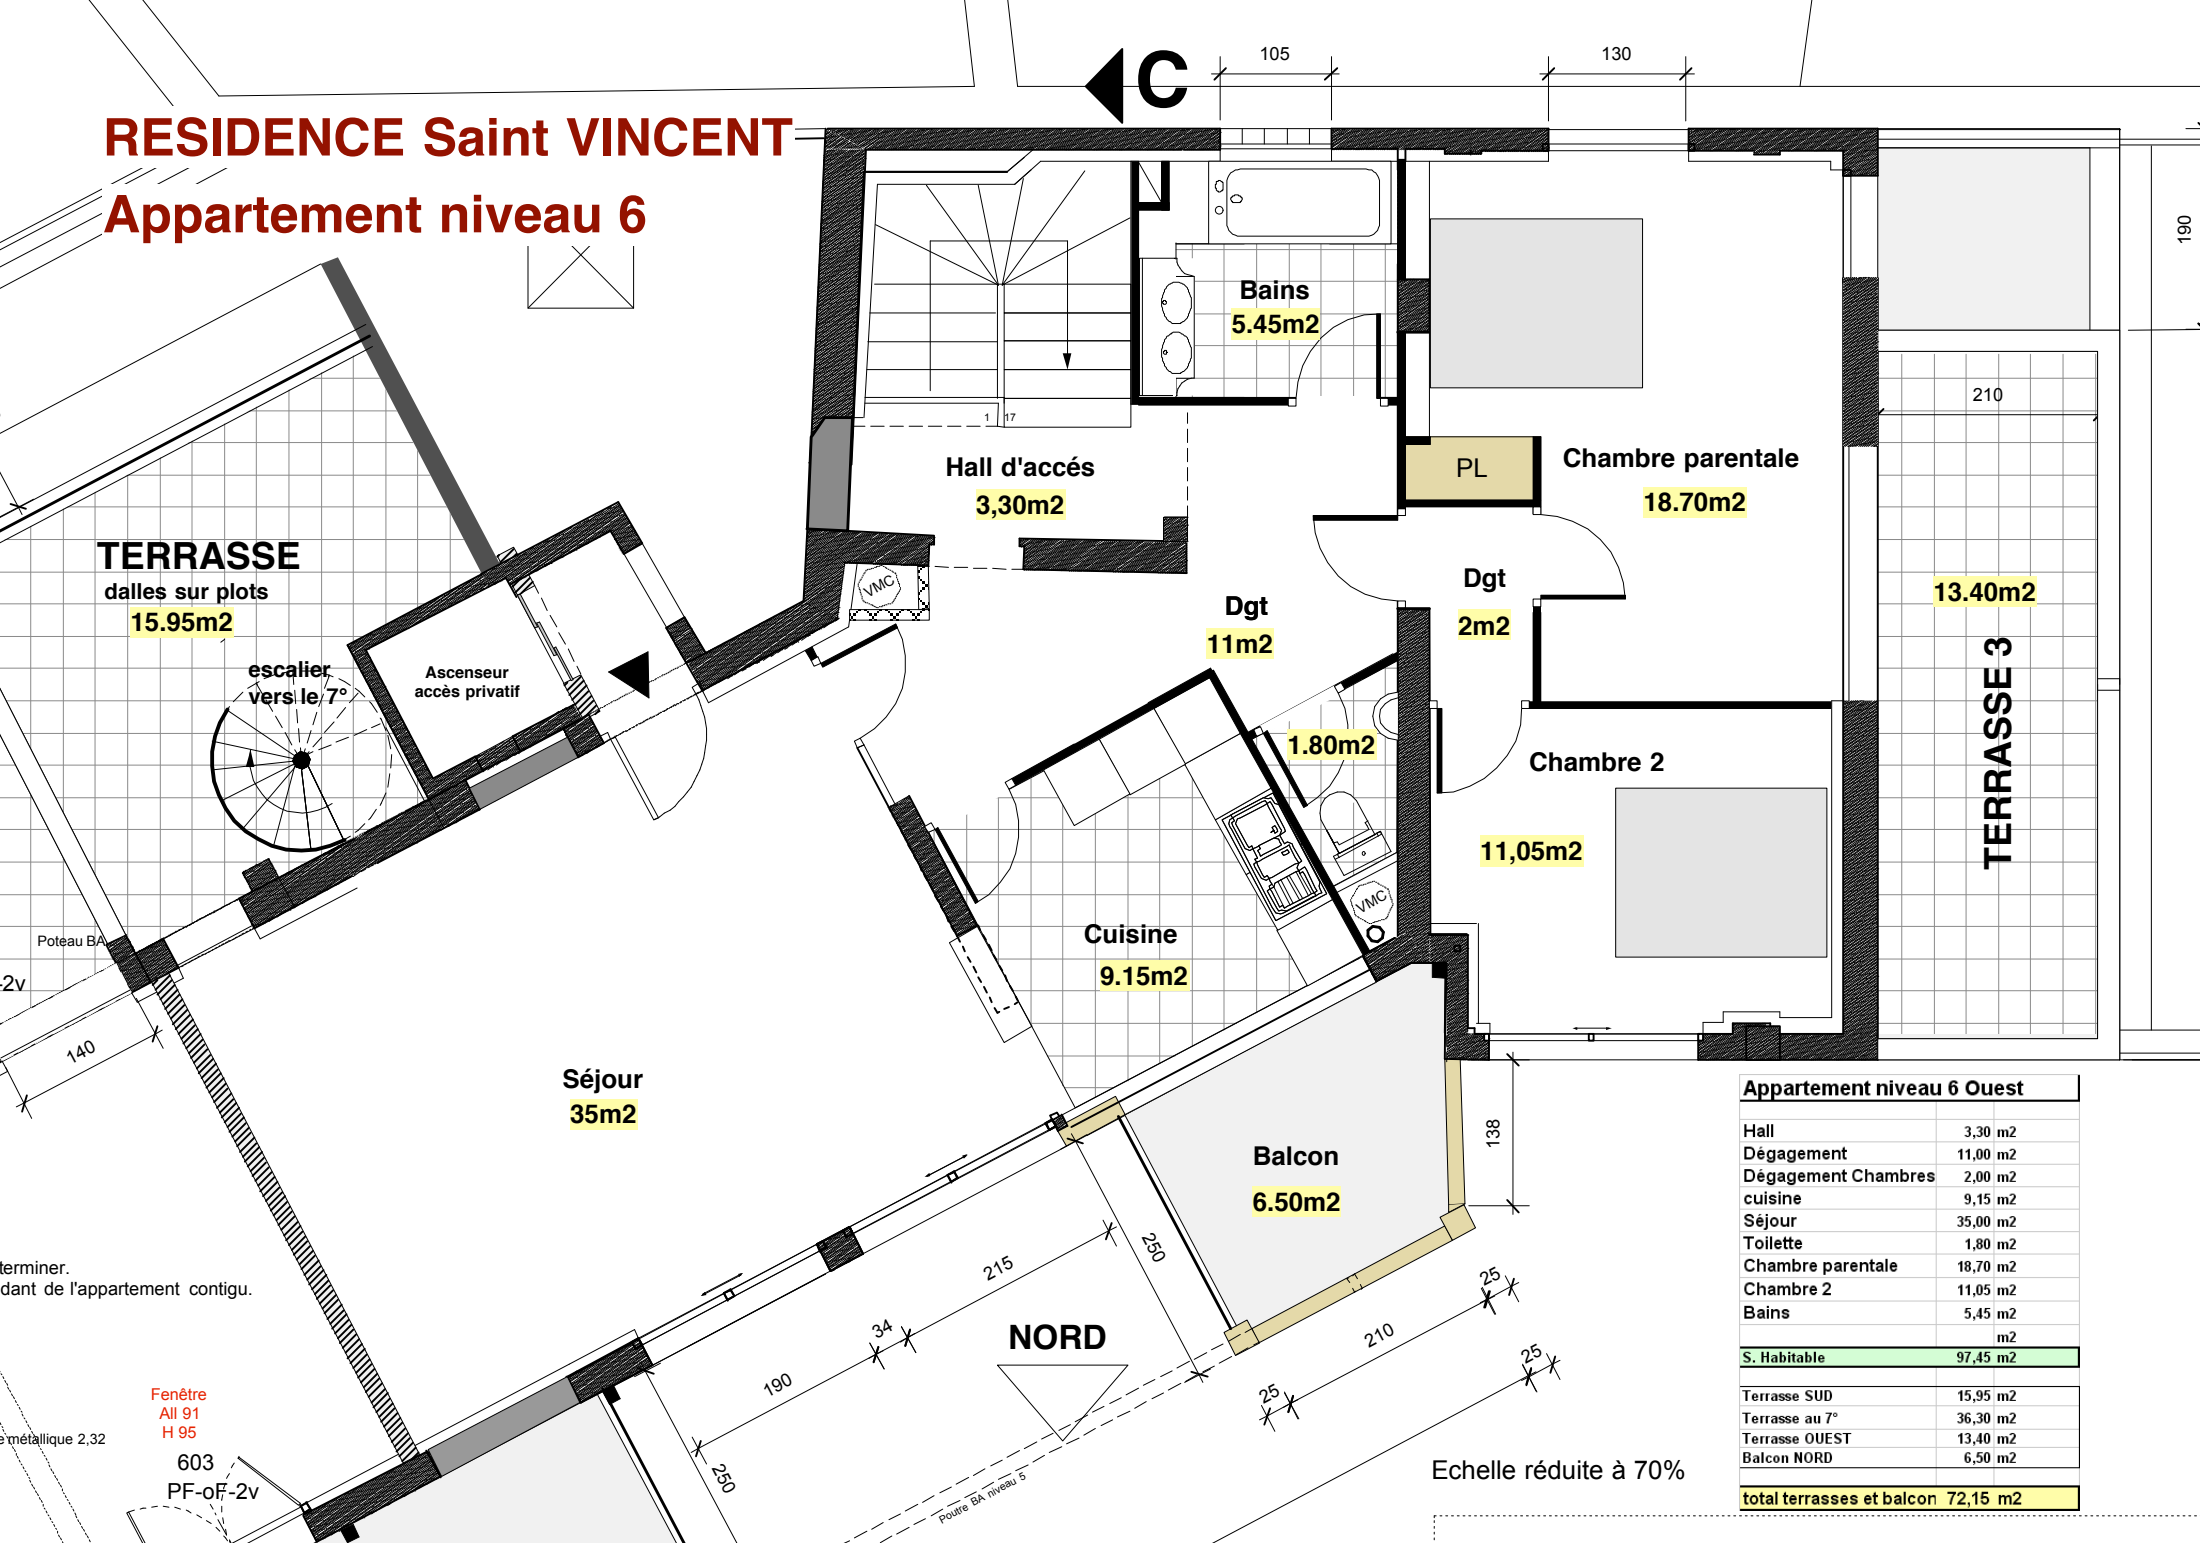

Appartement niveau 6 Ouest	
Hall	3,30 m ²
Dégagement	11,00 m ²
Dégagement Chambres	2,00 m ²
cuisine	9,15 m ²
Séjour	35,00 m ²
Toilette	1,80 m ²
Chambre parentale	18,70 m ²
Chambre 2	11,05 m ²
Bains	5,45 m ²
	m ²
S. Habitable	97,45 m²
Terrasse SUD	15,95 m ²
Terrasse au 7°	36,30 m ²
Terrasse OUEST	13,40 m ²
Balcon NORD	6,50 m ²
total terrasses et balcon	72,15 m²

Echelle réduite à 70%

terminer.
dant de l'appartement contigu.

Fenêtre
All 91
H 95

métallique 2,32

603
PF-0F-2v

Poteau BA niveau 5

Poteau BA

-2v

140

Séjour
35m²

Cuisine
9.15m²

Balcon
6.50m²

138

NORD

Hall d'accès
3,30m²

Dgt
11m²

Dgt
2m²

Chambre 2
11,05m²

Chambre parentale
18.70m²

Bains
5.45m²

TERRASSE
dalles sur plots
15.95m²

escalier
vers le 7°

Ascenseur
accès privatif

13.40m²

TERRASSE 3

210

190

C

105

130

190

34

215

250

25

210

25

250